



# Inrichtingsplan

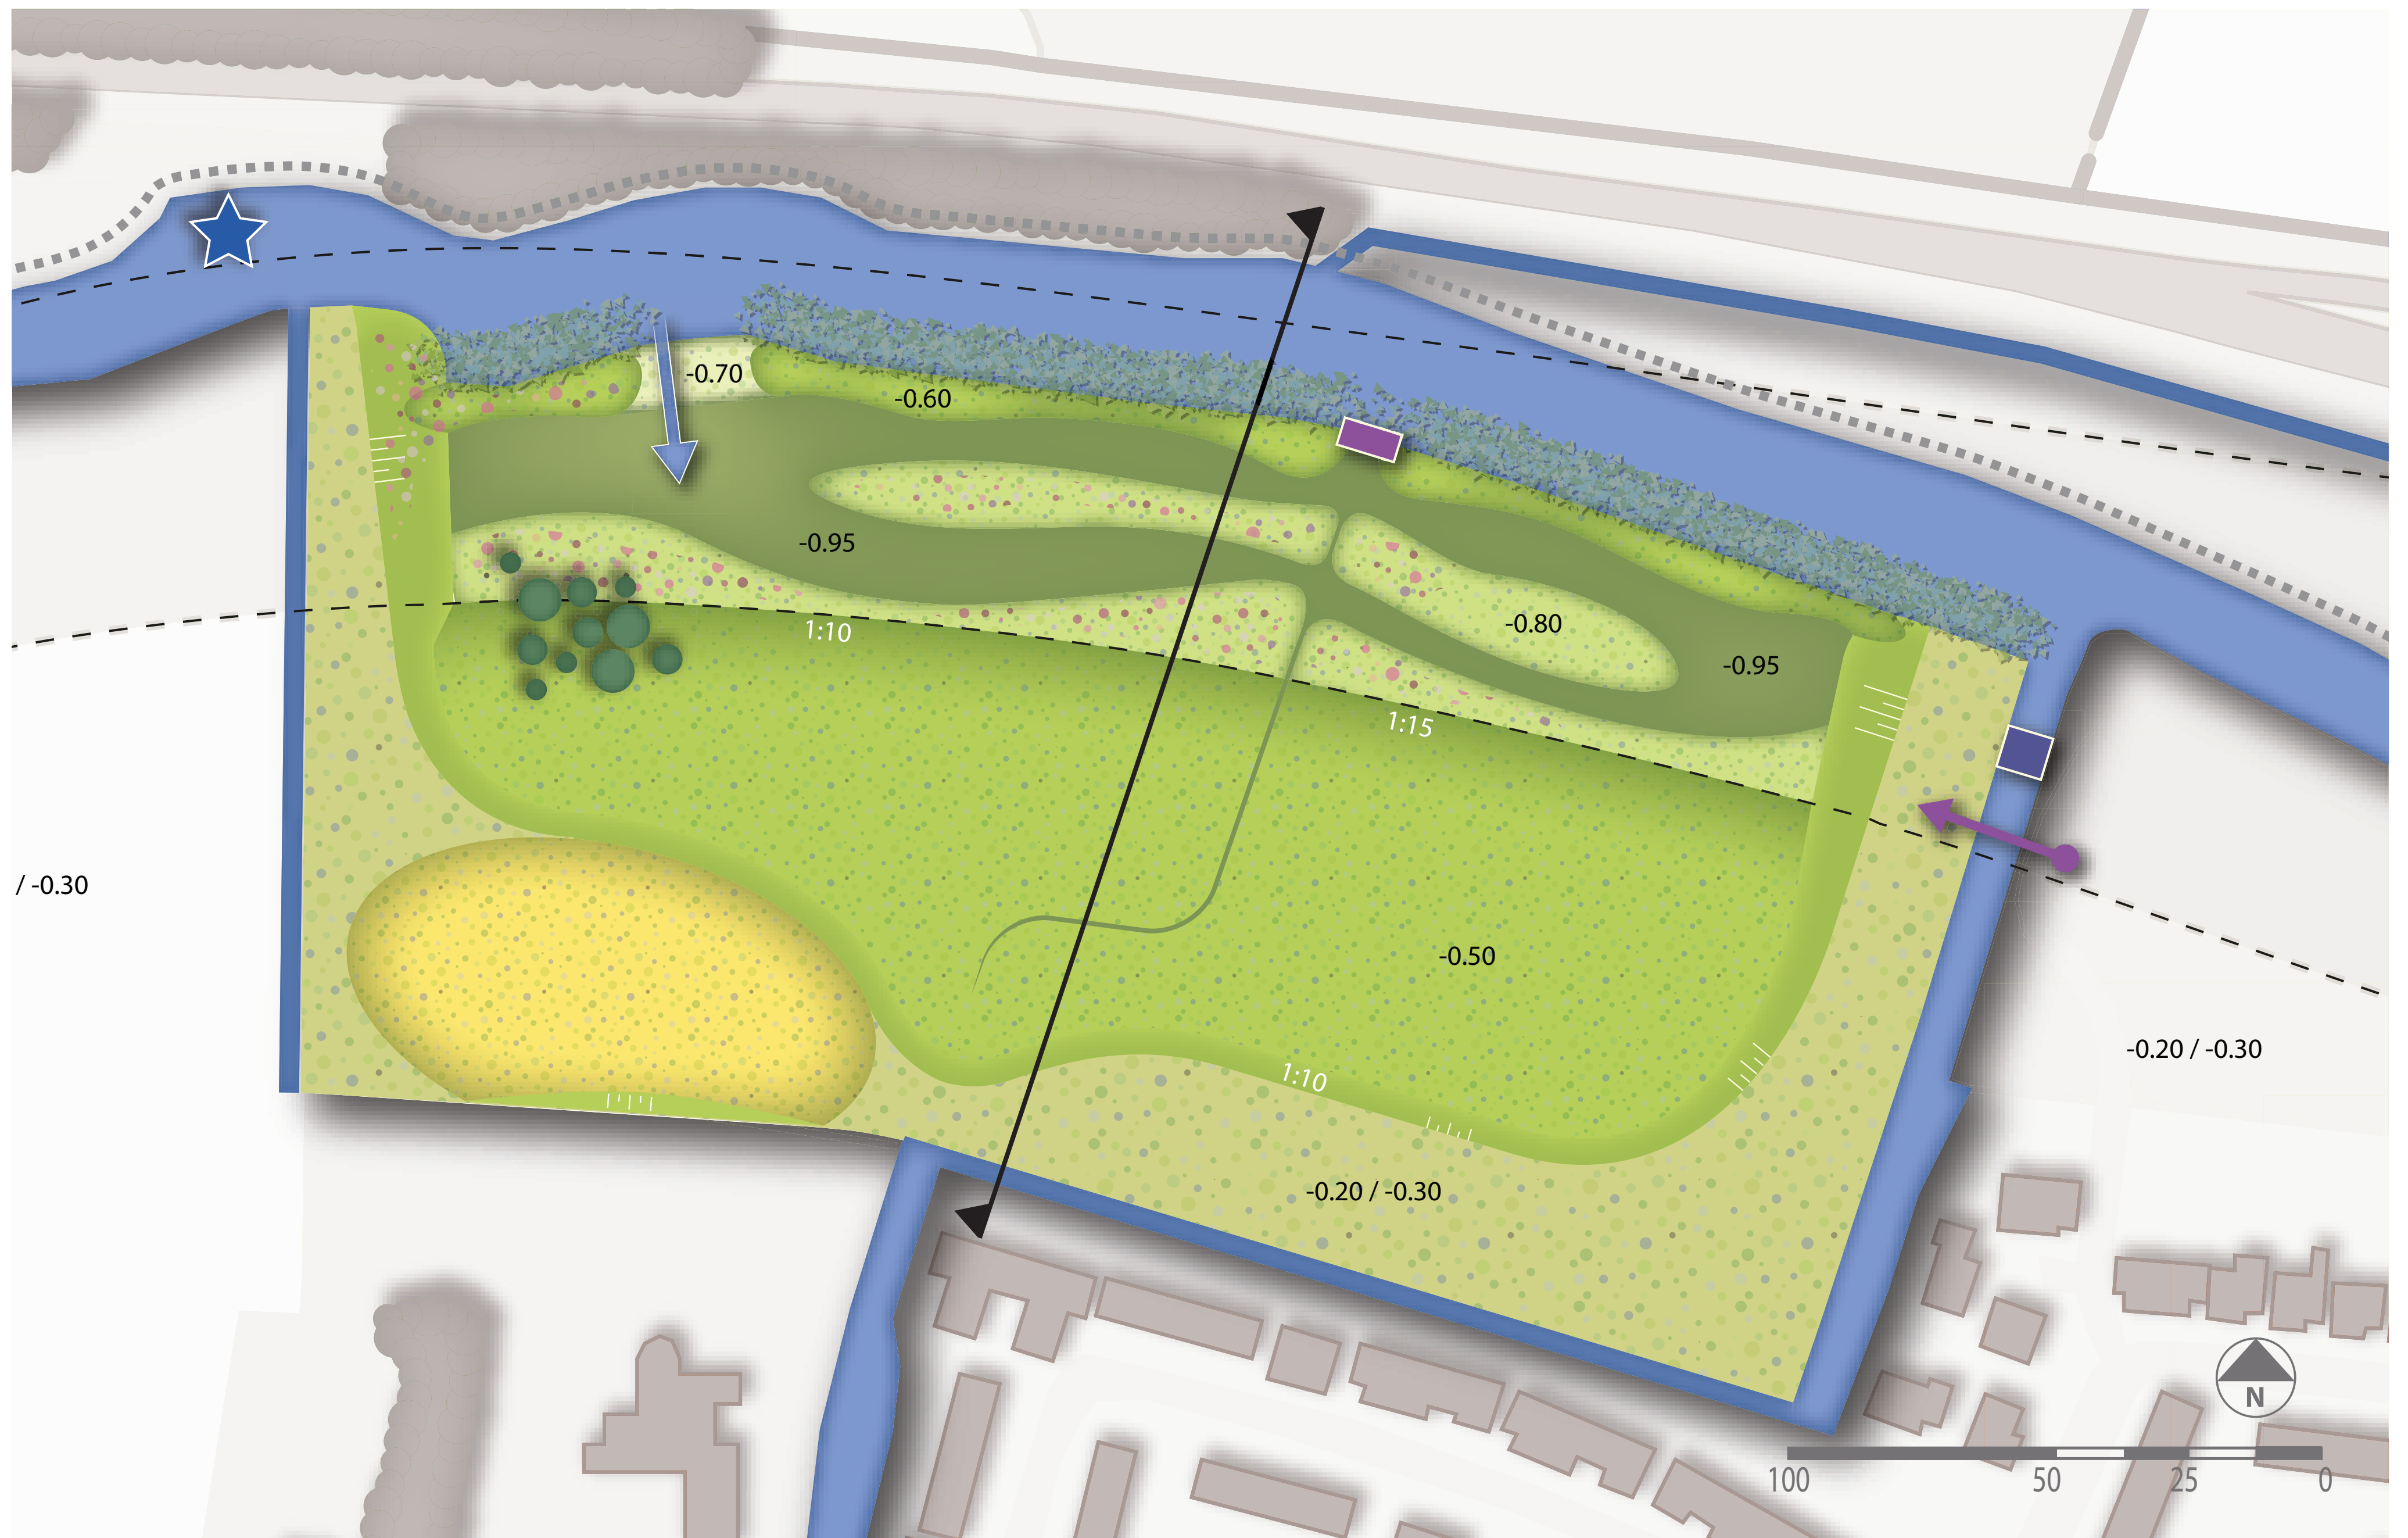

Boven: plankaart deelgebied 1, onder: principeprofiel deelgebied 1

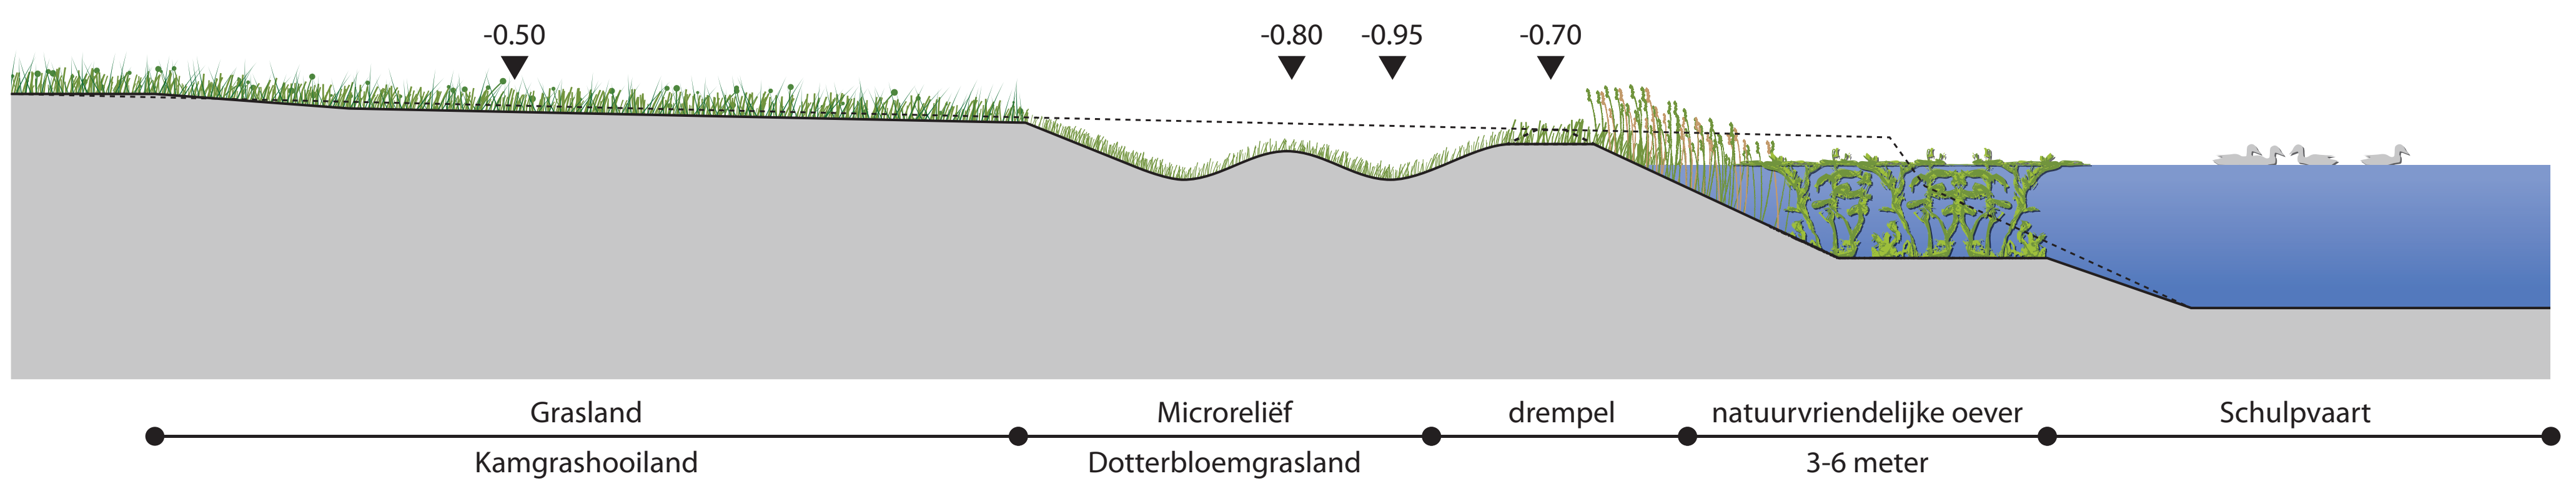

## Uitgangspunten landschappelijke inpassing (projectgroep / bewoners en belangenorganisaties)

- Behoud openheid
- Geen permanent open water
- 'Reconstructie' geomorfologische onderlegger (Oer-IJ)
- Vergroting flora diversiteit
- Geen recreatieve toegankelijkheid

Legenda	
'Droge' natuur Kamgrashooigrasland	Overgangsgedebied / bufferzone Waterberging en landbouwgebied
Geomorfologie	Overwinterplaats vissen
Greppel	Rietorchis
Hoogtes t.o.v. het NAP	Toegang beheer
Inlaat bergingsgebied	Wadplaat
Leegloopvoorziening	Wandelpad
Microreliëf Voormalige Oer-IJ Dotterbloemgrasland	Wilgenbosje
Natuurvriendelijke oever	